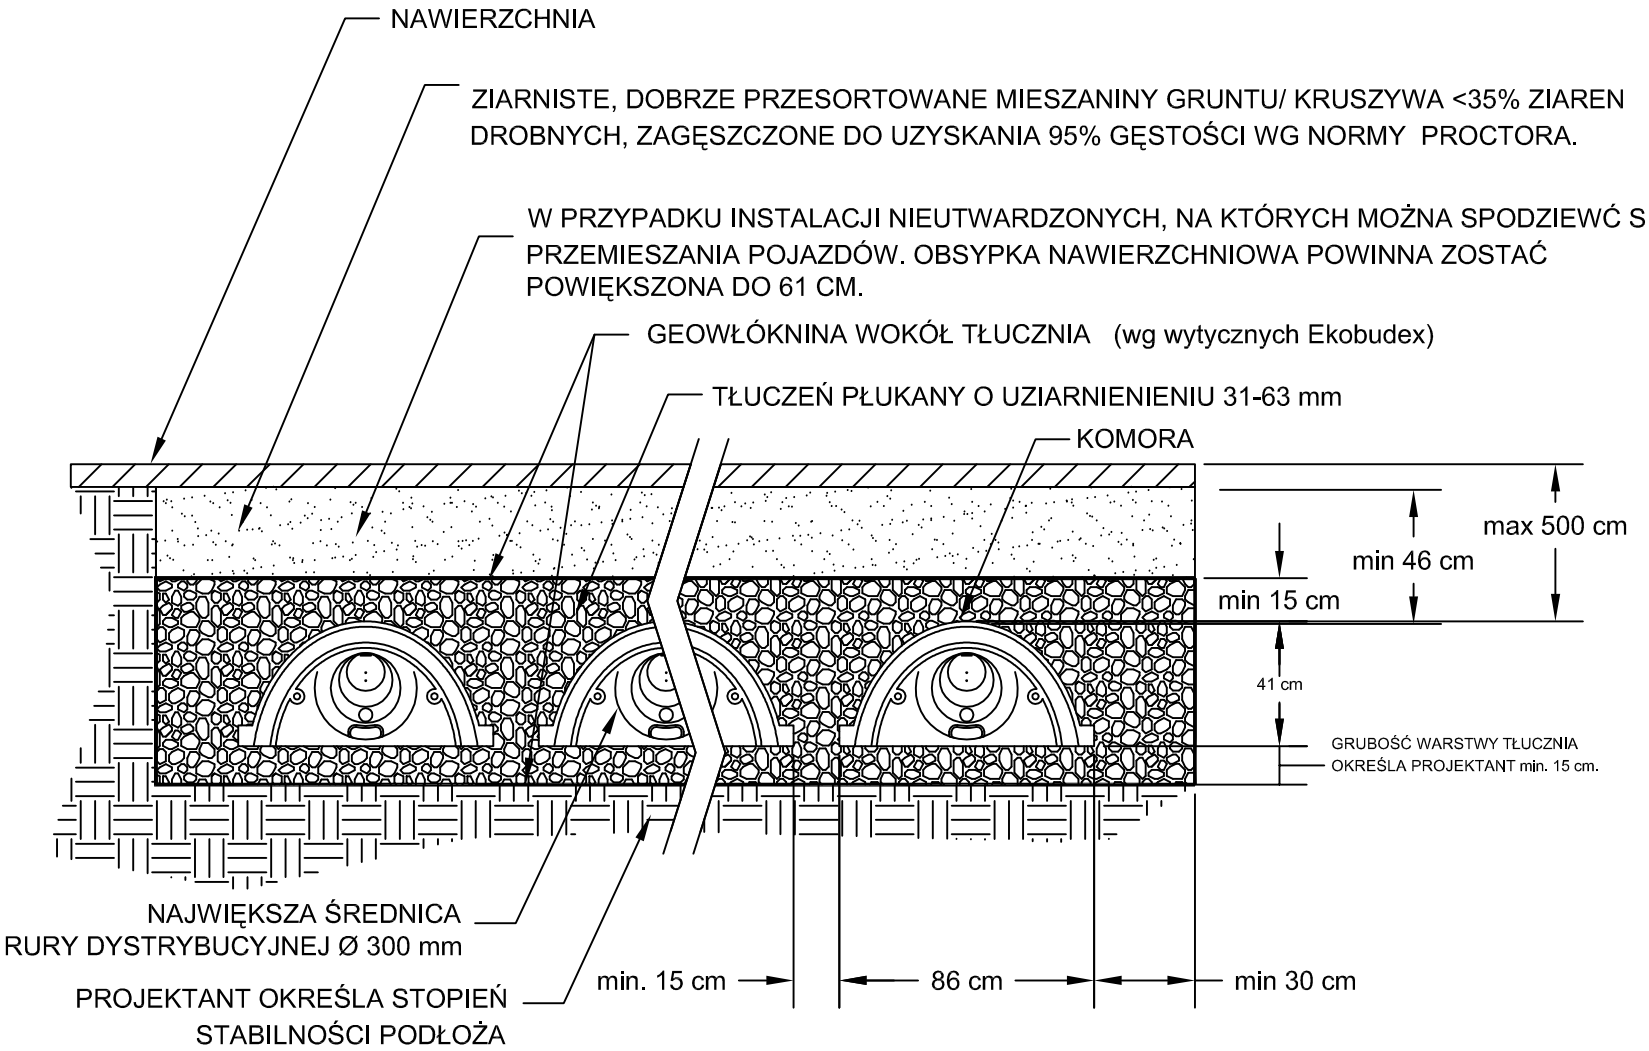

INFORMACJA EKOBUDEX
(058) 554-85-66/65

KOMORA DRENAŻOWA SC - 310
PRZEKRÓJ POPRZECZNY

(BEZ ZACHOWANIA SKALI)